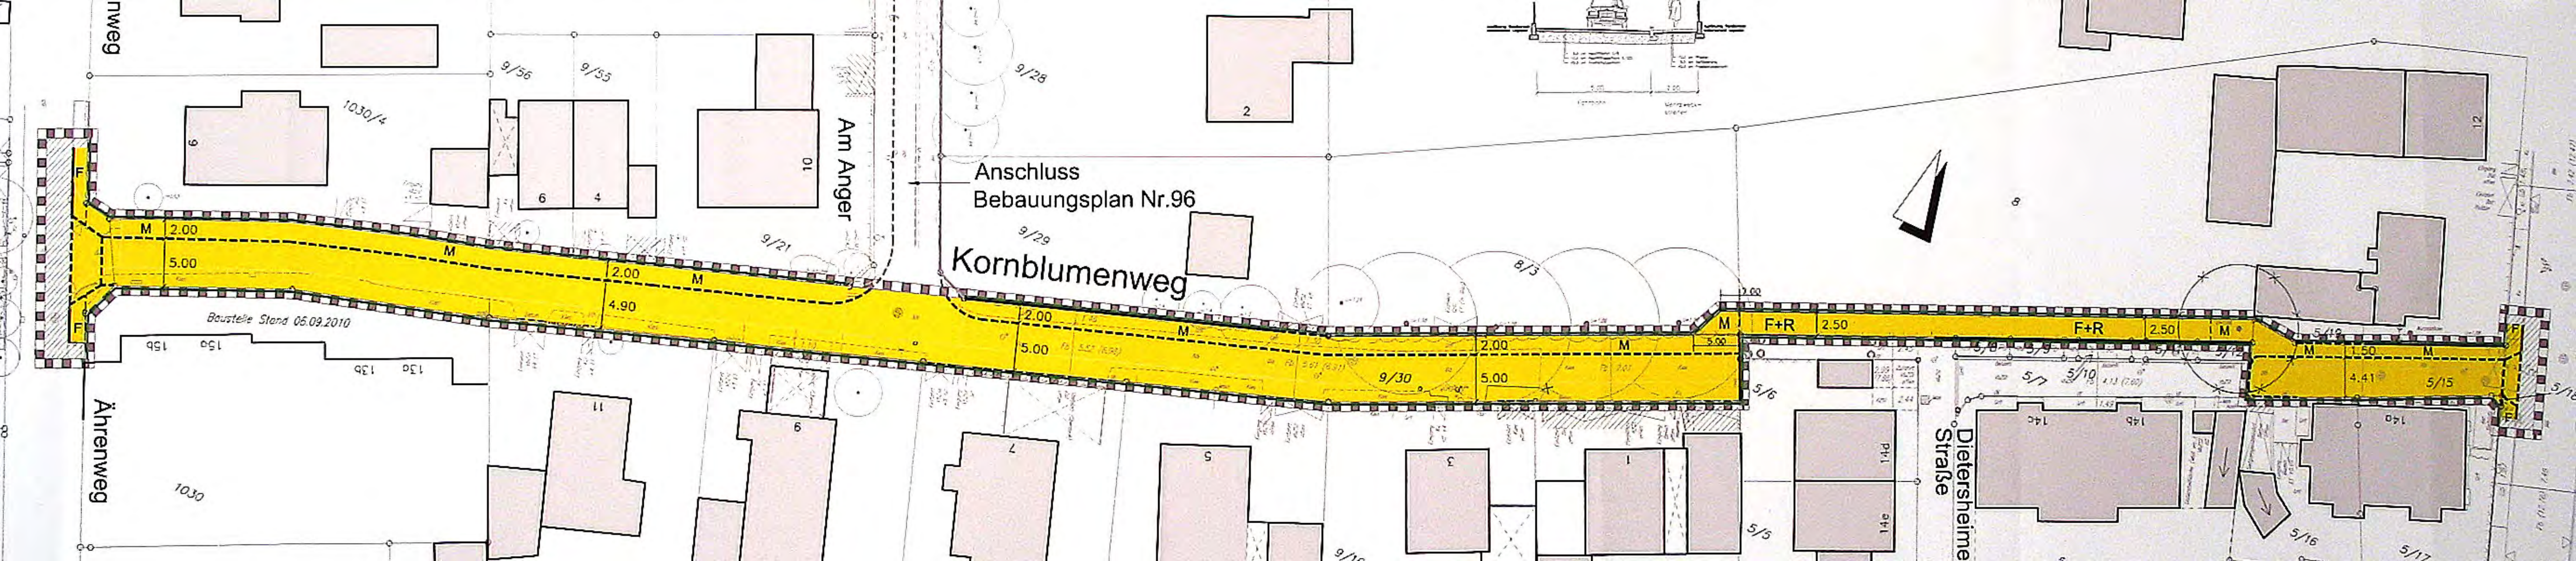


Anschluss
Bebauungsplan Nr.96
Kornblumenweg
Am Anger
Ährenweg
Dietersheimer Straße
Baustelle Stand 06.09.2010